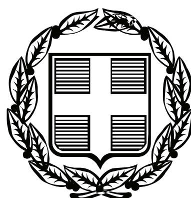


ΕΦΗΜΕΡΙΣ ΤΗΣ ΚΥΒΕΡΝΗΣΕΩΣ

ΤΗΣ ΕΛΛΗΝΙΚΗΣ ΔΗΜΟΚΡΑΤΙΑΣ

ΤΕΥΧΟΣ ΤΕΤΑΡΤΟ Αρ. Φύλλου 440

12 Σεπτεμβρίου 2008

ΠΕΡΙΕΧΟΜΕΝΑ

ΑΠΟΦΑΣΕΙΣ

ΑΠΟΦΑΣΕΙΣ

Αριθμ. 2326 (1)

Κήρυξη ως αναδασωτέων δύο τμημάτων συνολικής εκτάσεως 636,00 στρεμμάτων δημοτικής δασικής έκτασης, στη θέση «Ρέμα Κωνσταντίνας» του Δημοτικού Διαμερίσματος Ανύδρου, του Δήμου Μενηΐδος, του Νομού Πέλλας.

Ο ΓΕΝΙΚΟΣ ΓΡΑΜΜΑΤΕΑΣ
ΠΕΡΙΦΕΡΕΙΑΣ ΚΕΝΤΡΙΚΗΣ ΜΑΚΕΔΟΝΙΑΣ

Έχοντας υπόψη:

1) Την παρ.3 του άρθρου 117 του Συντάγματος της χώρας.

2) Τις περί διοικητικής αποκέντρωσης διατάξεις του ν. 3200/1955, όπως τροποποιήθηκαν και ισχύουν.

3) Τις δ/ξεις του ν. 998/1979 «Περί προστασίας δασών και δασικών εν γένει εκτάσεων» και ειδικότερα:

α) του αρθ.41 παρ.1

β) του αρθ.38 παρ. 1

γ) του αρθ. 70 όπως συμπληρώθηκε με το αρθρ. 12 παρ.2 του ν. 2040/1992 και αντικαταστάθηκε με την παράγραφο 15 του άρθρου 1 του ν. 3208/2003.

4) Τις δ/γές του Υπ. Γεωργίας:

α) 160417/1180/1980,

β) 182447/3049/1980

γ) 154659/24.5.1982.

5) Τις διατάξεις του ν. 2218/1994 «Περί ίδρυσης Νομαρχιακής αυτ/σης κ.λπ.» και τα άρθρα 4 παρ. 7 και 6 παρ. 7 του ν. 2240/1994 «Συμπλήρωση διατάξεων για τη Νομ. αυτ/ση κ.λπ.».

6) Το ν. 2503/1997 «Διοίκηση, οργάνωση, στελέχωση της Περιφέρειας κ.λπ.».

7) Την υπ' αριθμ. 5631/26.7.2000 (ΟΡΘΗ ΕΠΑΝΑΛΗΨΗ) απόφαση του Γενικού Γραμματέα Περιφέρειας Κεντρικής Μακεδονίας «Ορισμός εισηγητών και μεταβίβαση εξουσίας υπογραφής με Εντολή Γενικού Γραμματέα Περιφέρειας Κεντρικής Μακεδονίας... κ.λπ.»

8) Την υπ' αριθμ. 3356/22.8.2008 πρόταση του Δασαρχείου Έδεσσας περί κήρυξης αναδασωτέας της αναφερόμενης στο θέμα έκτασης.

Αποφασίζουμε: Κηρύσσουμε ως αναδασωτέα έκταση δύο τμημάτων συνολικού εμβαδού 636,00 στρ. (εξακοσίων τριάντα έξη στρεμμάτων) Δημοτικής Δασικής έκτασης, με σκοπό την αποκατάσταση της δασικής βλάστησης με φυσική και τεχνική αναδάσωση, η οποία βρίσκεται στη θέση «Ρέμα Κωνσταντίνας», του Δημοτικού Διαμερίσματος Ανύδρου, του Δήμου Μενηΐδος που διαπιστώθηκε ότι κάηκε κατά την 23.6.2008. Η έκταση αυτή προσδιορίζεται για το πρώτο τμήμα (με εμβαδόν 458,00 στρ.) από τα στοιχεία με κορυφές 1, 2, 3, ... 34, 35, 36, 1. και για το δεύτερο τμήμα (με εμβαδόν 178,00 στρ.) από τα στοιχεία με κορυφές 1, 2, 3, ..., 18, 19, 20, 1. όπως φαίνεται στο συνημμένο διάγραμμα και η θέση της είναι σημειωμένη στο απόσπασμα φύλλου χάρτη ΓΥΣ «ΕΔΕΣΣΑ» κλιμ. 1:50.000 τα οποία αποτελούν αναπόσπαστο μέρος της απόφασης αυτής και έχει όρια:

Πρώτο Τμημα με κορυφές 1, 2, 3, ... 35, 36, 1.

Ανατολικά: Με δασική έκταση.

Δυτικά: Με δρόμο.

Βόρεια: Με δρόμο.

Νότια: Με αγρούς.

Δεύτερο Τμήμα με κορυφές 1, 2, ... 19, 20, 1.

Ανατολικά: Με δασική έκταση.

Δυτικά: Με χορτολιβαδική έκταση.

Βόρεια: Με αγρούς και χορτολιβαδική έκταση

Νότια: Με δρόμο και χορτολιβαδική έκταση.

Η απόφαση αυτή να δημοσιευθεί στην Εφημερίδα της Κυβερνήσεως.

Έδεσσα, 28 Αυγούστου 2008

Με εντολή Γενικού Γραμματέα Περιφέρειας
Ο Προϊστάμενος Διεύθυνσης Δασών
ΓΕΩΡΓΙΟΣ ΖΗΤΗΣ

ΤΟΠΟΓΡΑΦΙΚΟ ΔΙΑΓΡΑΜΜΑ ΕΚΤΑΣΗΣ ΠΟΥ ΚΑΗΚΕ
ΣΤΗΝ ΘΕΣΗ "ΚΩΝΣΤΑΝΤΙΝΑΣ Ρ." Δ. Δ. ΑΝΥΔΡΟΥ ΔΗΜΟΥ ΜΕΝΗΪΔΟΣ
ΕΜΒΑΔΟΝ ΕΚΤΑΣΗΣ ΤΜΗΜΑΤΟΣ 1 458 ΣΤΡΕΜΜΑΤΑ
ΕΜΒΑΔΟΝ ΕΚΤΑΣΗΣ ΤΜΗΜΑΤΟΣ 2 178 ΣΤΡΕΜΜΑΤΑ
ΣΥΝΟΛΙΚΟ ΕΜΒΑΔΟΝ 636 ΣΤΡΕΜΜΑΤΑ

ΕΘΝΙΚΟ ΤΥΠΟΓΡΑΦΕΙΟ
Για τεχνικούς λόγους στο σχεδιάγραμμα, έγινε σμίκρυνση, κατά ποσοστό 78%

Τμήμα 1

Τμήμα 2


Πίνακας συντεταγμένων ΕΓΣΑ87
ΤΜΗΜΑ1:

1)	X=345299,47	Y=4525037,51
2)	X=345350,68	Y=4525069,01
3)	X=345553,27	Y=4525129,20
4)	X=345808,59	Y=4524707,01
5)	X=345927,23	Y=4524652,77
6)	X=346063,58	Y=4524488,04
7)	X=346315,86	Y=4524529,08
8)	X=346680,09	Y=4524430,68
9)	X=346887,31	Y=4524184,25
10)	X=347071,56	Y=4524174,01
11)	X=347118,44	Y=4524233,27
12)	X=347049,99	Y=4524312,73
13)	X=346894,92	Y=4524386,69
14)	X=346841,24	Y=4524519,12
15)	X=346800,97	Y=4524589,52
16)	X=346743,93	Y=4524607,96
17)	X=346689,82	Y=4524646,86
18)	X=346598,54	Y=4524694,09
19)	X=346513,08	Y=4524751,73
20)	X=346418,89	Y=4524808,51
21)	X=346242,53	Y=4524780,36
22)	X=345810,15	Y=4524987,32
23)	X=345768,28	Y=4525058,09
24)	X=345774,00	Y=4525133,09
25)	X=345718,75	Y=4525202,22
26)	X=345639,94	Y=4525238,31
27)	X=345545,99	Y=4525302,20
28)	X=345475,48	Y=4525306,71
29)	X=345416,74	Y=4525289,17
30)	X=345422,64	Y=4525243,36
31)	X=345406,70	Y=4525182,79
32)	X=345395,89	Y=4525179,43
33)	X=345373,38	Y=4525221,59
34)	X=345339,85	Y=4525245,89
35)	X=345298,08	Y=4525226,62
36)	X=345275,20	Y=4525120,72

Πίνακας συντεταγμένων ΕΓΣΑ87
ΤΜΗΜΑ2:

1)	X=346410.59	Y=4524015.05
2)	X=346423.13	Y=4523934.40
3)	X=346443.62	Y=4523857.33
4)	X=346571.80	Y=4523815.24
5)	X=346571.80	Y=4523766.29
6)	X=346671.34	Y=4523806.84
7)	X=346865.39	Y=4523671.16
8)	X=347010.85	Y=4523566.78
9)	X=347068.78	Y=4523639.11
10)	X=347198.19	Y=4523570.20
11)	X=347347.72	Y=4523468.77
12)	X=347454.86	Y=4523525.27
13)	X=347543.25	Y=4523589.85
14)	X=347438.99	Y=4523613.00
15)	X=347308.25	Y=4523695.68
16)	X=347260.86	Y=4523812.95
17)	X=347138.75	Y=4523839.43
18)	X=347056.88	Y=4523786.59
19)	X=346971.03	Y=4523767.98
20)	X=346894.07	Y=4523815.06

ΧΑΡΤΗΣ ΠΡΟΣΑΝΑΤΟΛΙΣΜΟΥ
ΚΛΙΜΑΚΑ 1:50.000 φυλλο ΕΔΕΣΣΑ

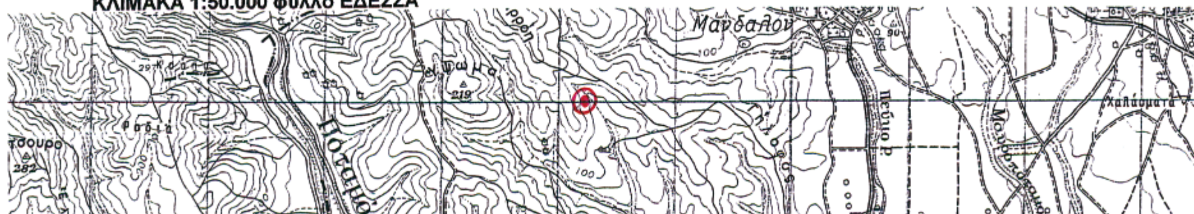

Καείσα έκταση

Ο ΠΡΟΪΣΤΑΜΕΝΟΣ ΔΑΣΑΡΧΕΙΟΥ ΕΔΕΣΣΑΣ

ΘΩΜΑΣ ΣΑΝΙΔΑΣ
ΔΑΣΟΛΟΓΟΣ

ΘΕΩΡΗΘΗΚΕ
Έδεσσα .28.-8.-.2008
Ο ΠΡΟΪΣΤΑΜΕΝΟΣ ΤΗΣ Δ/ΝΣΗΣ
ΔΑΣΩΝ Ν. ΠΕΛΛΑΣ

Ζήτης Γεώργιος
Δασολόγος

Έδεσσα 21.-8.-..2008
Ο ΣΥΝΤΑΚΤΗΣ

ΣΩΤΗΡΗΣ ΝΤΙΝΟΠΟΥΛΟΣ
- ΔΑΣΟΛΟΓΟΣ

Αριθμ. οικ.1534 (2)

Επικύρωση οριογραμμών υδατορέματος στο «Διαφάνι» Κοινότητας Ολύμπου Καρπάθου, νήσου Καρπάθου, Νομού Δωδεκανήσου.

Ο ΓΕΝΙΚΟΣ ΓΡΑΜΜΑΤΕΑΣ
ΠΕΡΙΦΕΡΕΙΑΣ ΝΟΤΙΟΥ ΑΙΓΑΙΟΥ

Έχοντας υπόψη:

1. Το άρθρο 5 του ν. 3010 (ΦΕΚ 91/Α/25.4.2002), περί «Εναρμόνισης του ν. 1650/1986 με τις οδηγίες 97/11 Ε.Ε. και 98/61 Ε.Ε., διαδικασία οριοθέτησης και ρυθμίσεις θεμάτων για τα υδατορέματα και άλλες διατάξεις.» όπως ισχύει σήμερα.

2. Το ΑΡΘΡΟΝ-6 της υπ' αριθμ. 3046/304/1989 απόφαση ΦΕΚ-59/Δ/3.2.1989) Κτιριοδομικός κανονισμός, «Δόμηση κοντά σε ρέματα».

3. Το ν. 3200/1955, άρθρο 8, περί «διοικητικής αποκεντρώσεως»

4. Το ν. 2503/1997 (ΦΕΚ 107Α΄/30.5.1997) περί «Διοίκησης, Οργάνωσης, στελέχωσης της Περιφέρειας, ρύθμιση θεμάτων για την Τοπική Αυτοδιοίκηση και άλλων διατάξεων».

5. Το π.δ. 10 (ΦΕΚ 10Α/20.1.2000) «περί Ιδρύσεως Τμήματος Περιβάλλοντος και Χωροταξίας Δωδεκανήσου στη Περιφέρεια Νοτίου Αιγαίου».

6. Το ν. 2508/1997 (ΦΕΚ 124 Α΄/13.6.1997) περί «βιώσιμης οικιστικής ανάπτυξης των πόλεων και οικισμών της χώρας και άλλων διατάξεων».

7. Το ν. 2690/1999 (ΦΕΚ 45 Α΄/9.3.1999) περί «Κύρωσης του κώδικα διοικητικής διαδικασίας και άλλων διατάξεων».

8. Το υπ' αριθμ. Τ.Υ. 7364/1.2.2008 έγγραφο της Δ/νσης Τεχνικών Υπηρεσιών της Νομαρχιακής Αυτοδιοίκησης Δωδεκανήσου, με το οποίο ζητήθηκε η σύμφωνη γνώμη της Κοινότητας Ολύμπου Καρπάθου, από το οποίο προκύπτει ότι παρήλθε η προθεσμία του ενός μήνα.

9. Την υπ' αριθμ. Τ.Υ. 2002/3.4.2008 έγκριση της Δ/νσης Τεχνικών Υπηρεσιών της Ν. Αυτοδιοίκησης Δωδ/σου με την οποία ελέγχθηκαν και θεωρήθηκαν τα τοπογραφικά διαγράμματα.

10. Την υπ' αριθμ. 1241/29.7.2008 Πράξη του Τμήματος ΠΕ.ΧΩ. Δωδεκανήσου της Περιφέρειας Νοτίου Αιγαίου

11. Το γεγονός ότι με την απόφαση αυτή δεν προκαλείται δαπάνη σε βάρος του προϋπολογισμού του Δημοσίου και της Κοινότητας Ολύμπου Καρπάθου.

Επειδή, μετά την θετική γνωμοδότηση και την θεώρηση των τοπογραφικών διαγραμμάτων από τις Τεχνικές Υπηρεσίες της Νομαρχιακής Αυτοδιοίκησης Δωδεκανήσου, ως προς την ορθότητά τους, το Τμήμα ΠΕ.ΧΩ. της Περιφέρειας Νοτίου Αιγαίου, μετά από έλεγχο, ενέκρινε την τεχνική έκθεση με την υδραυλική μελέτη, καθώς και την τεχνική έκθεση με τα περιβαλλοντικά στοιχεία που αφορούν στο φυσικό και ανθρωπογενές περιβάλλον,

Επειδή οι υπάρχουσες ή και οι προβλεπόμενες χρήσεις δεν θα επηρεάσουν περισσότερο την λειτουργία του ρέματος και επειδή από την προτεινόμενη οριοθέτηση προστατεύεται επαρκώς το ρέμα, ως στοιχείο του φυσικού και ανθρωπογενούς περιβάλλοντος, αποφασίζουμε:

ΕΠΙΚΥΡΩΝΟΥΜΕ τον καθορισμό των ορίων του τμήματος του ρέματος, ήτοι των πολυγωνικών γραμμών εκατέρωθεν της βαθιάς γραμμής του υδατορέματος το οποίο διέρχεται δυτικά της ιδιοκτησίας Αντωνίου Κωστάκη που βρίσκεται στον οικισμό «Διαφάνι» της Κοινότητας Ολύμπου Καρπάθου, νήσου Καρπάθου με ανοικτή διατομή, όπως φαίνεται με συνεχή και εστιγμένη μπλε γραμμή στο σχετικό πρωτότυπο διάγραμμα σε κλίμακα 1:200, που θεωρήθηκε από τον προϊστάμενο του Τμήματος ΠΕ.ΧΩ. Δωδεκανήσου με την υπ' αριθμ. 1241/29.7.2008 πράξη του και που αντίτυπό του σε φωτοσμίκρυνση δημοσιεύεται με την παρούσα απόφαση.

Ο καθορισμός των ορίων γίνεται για τμήμα 390μμ περίπου με αρχή τα σημεία 1 (Χ=789.654,575 Ψ=3.961.377,500), 2(Χ= 789.654,780 Ψ=3.961.375,595), και τέλος τα σημεία 49(Χ=789.734,322 Ψ=3.961.309,348) και 74 (Χ=789.731,396 Ψ=3.961.308,910) (Σύστημα αναφοράς ΕΓΣΑ '87).

Η παρούσα απόφαση ισχύει μόνον για την οριοθέτηση της κοίτης του αναφερόμενου υδατορέματος και δεν αφορά οποιοδήποτε έργο επ' αυτού και για το οποίο θα πρέπει να τηρηθούν αυστηρά οι διαδικασίες της υπ' αριθμ. Η.Π. 1104/703/Φ104/14.3.2003 (ΦΕΚ 332/Β/20.3.2003) κοινή υπουργική απόφαση «διαδικασία Π.Π.Ε.Α. και Ε.Π.Ο. σύμφωνα με το άρθρο 4 του ν. 1650/1986 όπως αντικαταστάθηκε με το άρθρο 2 του ν. 3010/2002...»

Η απόφαση αυτή να δημοσιευθεί στην Εφημερίδα της Κυβερνήσεως.


Ρόδος, 11 Αυγούστου 2008

Ο Γενικός Γραμματέας Περιφέρειας
ΧΑΡΑΛΑΜΠΟΣ ΚΟΚΚΙΝΟΣ

ΕΘΝΙΚΟ ΤΥΠΟΓΡΑΦΕΙΟ

Για τεχνικούς λόγους στο σχεδιάγραμμα, έγινε σμίκρυνση, κατά ποσοστό 41%

ΙΣΟΓΕΙΑ ΑΠΟΘΗΚΗ

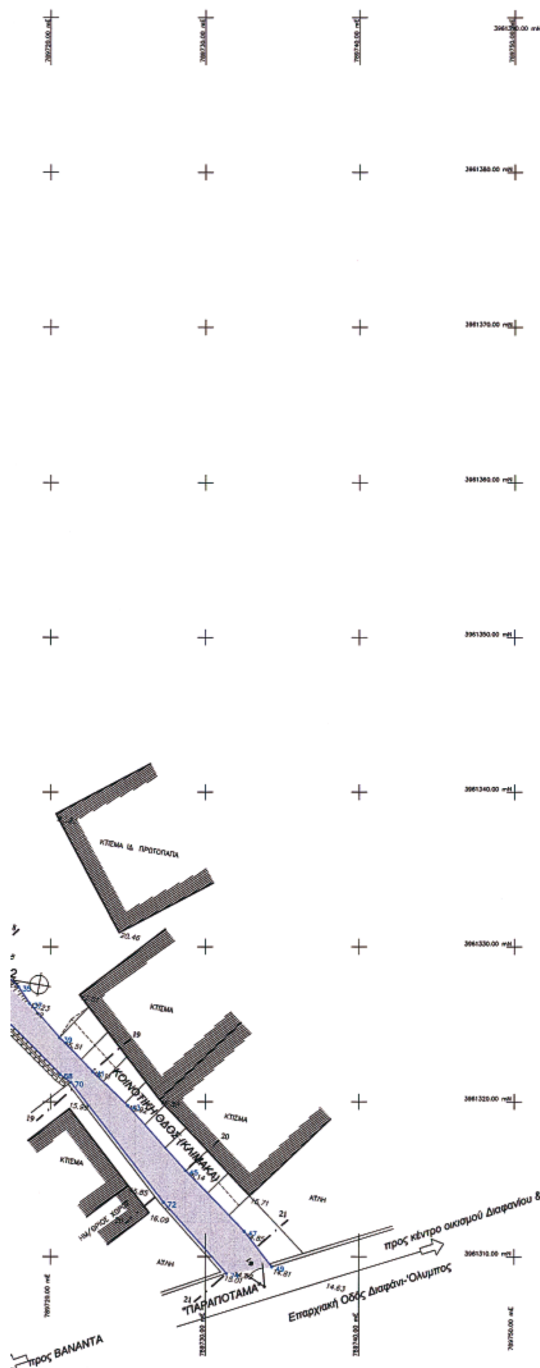

ΣΥΝΤΕΤΑΓΜΕΝΕΣ ΚΟΡΥΦΩΝ ΟΡΙΩΝ ΧΕΙΜΑΡΡΟΥ

Σύστημα Αναφοράς ΕΓΣΑ 87

Α/Α	Χ	Ψ
1	789654.575	3961377.500
2	789654.780	3961375.595
3	789660.091	3961378.482
4	789655.025	3961375.627
5	789667.347	3961378.418
6	789658.922	3961375.040
7	789677.073	3961375.833
8	789662.856	3961376.445
9	789688.552	3961374.362
10	789665.482	3961376.553
11	789704.145	3961364.939
12	789672.450	3961374.170
13	789707.297	3961363.964
14	789675.986	3961372.843
15	789707.659	3961362.443
16	789679.847	3961371.696
17	789707.755	3961359.896
18	789682.556	3961371.629
19	789707.683	3961359.047
20	789684.903	3961371.706
21	789707.472	3961356.274
22	789685.131	3961371.914
23	789706.732	3961352.194
24	789690.097	3961370.169
25	789706.185	3961348.078
26	789690.407	3961370.081
27	789706.420	3961344.149
28	789692.812	3961367.343
29	789706.773	3961341.969
30	789695.231	3961366.853
31	789708.585	3961338.621

Α/Α	Χ	Ψ
32	789697.008	3961366.153
33	789716.038	3961329.310
34	789698.911	3961365.421
35	789717.918	3961327.436
36	789700.183	3961364.847
37	789718.632	3961326.360
38	789701.975	3961364.246
39	789720.586	3961324.140
40	789702.825	3961363.806
41	789722.733	3961321.954
42	789705.089	3961362.514
43	789724.988	3961319.768
44	789705.579	3961361.821
45	789728.724	3961315.574
46	789705.658	3961360.215
47	789732.546	3961311.640
48	789705.536	3961357.669
49	789734.322	3961309.348
50	789704.834	3961353.224
52	789704.321	3961349.344
54	789704.079	3961344.029
56	789704.438	3961342.334
58	789705.594	3961339.731
60	789708.049	3961335.647
62	789710.317	3961333.016
64	789712.369	3961330.234
66	789715.490	3961326.931
68	789720.611	3961321.790
70	789721.317	3961321.269
72	789727.312	3961313.516
74	789731.396	3961308.910

ΥΠΟΜΝΗΜΑ

ΥΔΡΑΥΛΙΚΟ ΠΛΑΤΟΣ ΧΕΙΜΑΡΡΟΥ

ΠΡΟΤΕΙΝΟΜΕΝΟ ΟΡΙΟ ΧΕΙΜΑΡΡΟΥ


Φ1 ΘΕΣΗ ΛΗΨΕΩΣ ΦΩΤΟΓΡΑΦΙΑΣ 1

ΓΕΩΡΓΙΟΣ Κ. ΔΙΑΚΟΓΕΩΡΓΙΟΥ
ΠΟΛΙΤΙΚΟΣ ΜΗΧΑΝΙΚΟΣ Ε.Μ.Π.
ΟΔΟΣ : 28ης Οκτωβρίου, αρ. 4 – ΡΟΔΟΣ, ΤΚ 85100, τηλ. 2241030858, FAX 2241078050

ΕΡΓΟΔΟΤΗΣ :
ΚΩΣΤΑΚΗΣ ΑΝΤΩΝΙΟΣ

ΜΕΛΕΤΗ
ΚΑΘΟΡΙΣΜΟΥ ΟΡΙΩΝ ΧΕΙΜΑΡΡΟΥ
ΣΤΟ ΔΙΑΦΑΝΙ ΚΑΡΠΑΘΟΥ ΔΥΤΙΚΑ
ΙΔΙΟΚΤΗΣΙΑΣ ΑΝΤΩΝΙΟΥ ΚΩΣΤΑΚΗ

ΤΙΤΛΟΣ ΣΧΕΔΙΟΥ : Οριζοντιογραφία δικτύου	ΑΡ. ΣΧΕΔΙΟΥ : Υ189.4
ΟΝΟΜΑ ΑΡΧΕΙΟΥ / ΗΜΕΡΟΜ. ΕΓΓΡΑΦΗΣ: Υ–189_04–Προτεινομενα ορια–06.dwg 21.12.2007	ΚΛΙΜΑΚΑ 1 : 200
ΣΥΝΤΑΧΘΗΚΕ ΑΠΟ : Μαρία Λαμπαδάκη	
ΜΕΛΕΤΗΘΗΚΕ ΑΠΟ : Γεώρ. Διακογεωργίου	ΗΜΕΡΟΜΗΝΙΑ : 21/11/2007

ΘΕΩΡΗΣΗ ΥΠΗΡΕΣΙΑΣ :





ΡΟΔΟΣ, ΝΟΕΜΒΡΙΟΣ 2007

Αριθμ. οικ 1472 (3)

Επικύρωση οριογραμμών του υδατορέματος στην Κ.Μ. 1527 γαιών Ασκληπειού Δήμου Νότιας Ρόδου, Νήσου Ρόδου, Νομού Δωδεκανήσου.

Ο ΓΕΝΙΚΟΣ ΓΡΑΜΜΑΤΕΑΣ
ΠΕΡΙΦΕΡΕΙΑΣ ΝΟΤΙΟΥ ΑΙΓΑΙΟΥ

Έχοντας υπόψη:

1. Το άρθρο 5 του ν. 3010 (ΦΕΚ 91/Α/25.4.2002), περί «Εναρμόνισης του ν. 1650/1986 με τις οδηγίες 97/11 Ε.Ε. και 98/61 Ε.Ε., διαδικασία οριοθέτησης και ρυθμίσεις θεμάτων για τα υδατορέματα και άλλες διατάξεις.» όπως ισχύει σήμερα.

2. Το ΑΡΘΡΟΝ-6 της υπ' αριθμ. 3046/304/1989 απόφαση (ΦΕΚ-59/Δ/3.2.1989) Κτιριοδομικός κανονισμός, «Δόμηση κοντά σε ρέματα».

3. Το ν. 3200/1955, άρθρο 8, περί «διοικητικής αποκεντρώσεως»

4. Το ν. 2503/1997 (ΦΕΚ 107Α΄/30.5.1997) περί «Διοίκησης, Οργάνωσης, στελέχωσης της Περιφέρειας, ρύθμιση θεμάτων για την Τοπική Αυτοδιοίκηση και άλλων διατάξεων».

5. Το π.δ. 10 (ΦΕΚ 10Α/20.1.2000) «περί Ιδρύσεως Τμήματος Περιβάλλοντος και Χωροταξίας Δωδεκανήσου στη Περιφέρεια Νοτίου Αιγαίου».

6. Το ν. 2508/1997 (ΦΕΚ 124 Α΄/13.6.1997) περί «βιώσιμης οικιστικής ανάπτυξης των πόλεων και οικισμών της χώρας και άλλων διατάξεων».

7. Το ν. 2690/1999 (ΦΕΚ 45 Α΄/9.3.1999) περί «Κύρωσης του κώδικα διοικητικής διαδικασίας και άλλων διατάξεων».

8. Την με υπ' αριθμ. Τ.Υ. 3061/16.7.2008 έγκριση της Δ/νσης Τεχνικών Υπηρεσιών της Ν. Αυτοδιοίκησης Δωδ/σου με την οποία ελέγχθηκαν και θεωρήθηκαν τα τοπογραφικά διαγράμματα.

10. Την με υπ' αριθμ. 1390/24.7.2008 Πράξη του Τμήματος ΠΕ.ΧΩ. Δωδεκανήσου της Περιφέρειας Νοτίου Αιγαίου

11. Το γεγονός ότι με την απόφαση αυτή δεν προκαλείται δαπάνη σε βάρος του προϋπολογισμού του Δημοσίου και του Δήμου Νότιας Ρόδου

Επειδή, μετά την θετική γνωμοδότηση και την θεώρηση των τοπογραφικών διαγραμμάτων από τις Τεχνικές Υπηρεσίες της Νομαρχιακής Αυτοδιοίκησης Δωδεκανήσου, ως προς την ορθότητά τους, το Τμήμα ΠΕ.ΧΩ. της Περιφέρειας Νοτίου Αιγαίου, μετά από έλεγχο, ενέκρινε την τεχνική έκθεση με την υδραυλική μελέτη, όπως διορθώθηκε με τις υποδείξεις του, καθώς και την τεχνική έκθεση με τα περιβαλλοντικά στοιχεία που αφορούν στο φυσικό και ανθρωπογενές περιβάλλον,

Επειδή οι υπάρχουσες ή και οι προβλεπόμενες χρήσεις δεν θα επηρεάσουν περισσότερο την λειτουργία του ρέματος και επειδή από την προτεινόμενη οριοθέτηση προστατεύεται επαρκώς το ρέμα, ως στοιχείο του φυσικού και ανθρωπογενούς περιβάλλοντος, αποφασίζουμε:

Επικυρώνουμε τον καθορισμό των ορίων του τμήματος του ρέματος, ήτοι των πολυγωνικών γραμμών εκατέρωθεν της βαθιάς γραμμής του υδατορέματος το οποίο διέρχεται δια της ΚΜ 1527 γαιών Ασκληπειού του Δήμου Νότιας Ρόδου, Νήσου Ρόδου με ανοικτή διατομή, όπως φαίνεται με συνεχή και εστιγμένη μωβ γραμμή στο σχετικό πρωτότυπο διάγραμμα σε κλίμακα 1:500, που θεωρήθηκε από τον προϊστάμενο του Τμήματος ΠΕ.ΧΩ. Δωδεκανήσου με την υπ' αριθμ. 1390/24.7.2008 πράξη του και που αντίτυπό του σε φωτοσμίκρυνση δημοσιεύεται με την παρούσα απόφαση.


Ο καθορισμός των ορίων γίνεται για τμήμα 215 μ.μ. περίπου με αρχή τα σημεία Κ1 (Χ=857.868,912 Ψ=3.997.364,795), Κ21 (Χ=857.872,473 Ψ=3.997.357,549), και τέλος τα σημεία Κ10 (Χ=857.899,365 Ψ=3.997.535,364) και Κ11 (Χ=857.914,441 Ψ=3.997.530,580) (Σύστημα αναφοράς ΕΓΣΑ '87).


Η απόφαση αυτή να δημοσιευθεί στην Εφημερίδα της Κυβερνήσεως.

Ρόδος, 31 Ιουλίου 2008

Ο Γενικός Γραμματέας Περιφέρειας
ΧΑΡΑΛΑΜΠΟΣ ΚΟΚΚΙΝΟΣ

ΕΘΝΙΚΟ ΤΥΠΟΓΡΑΦΕΙΟ
Για τεχνικούς λόγους στο σχεδιάγραμμα, έγινε σμίκρυνση, κατά ποσοστό 31%

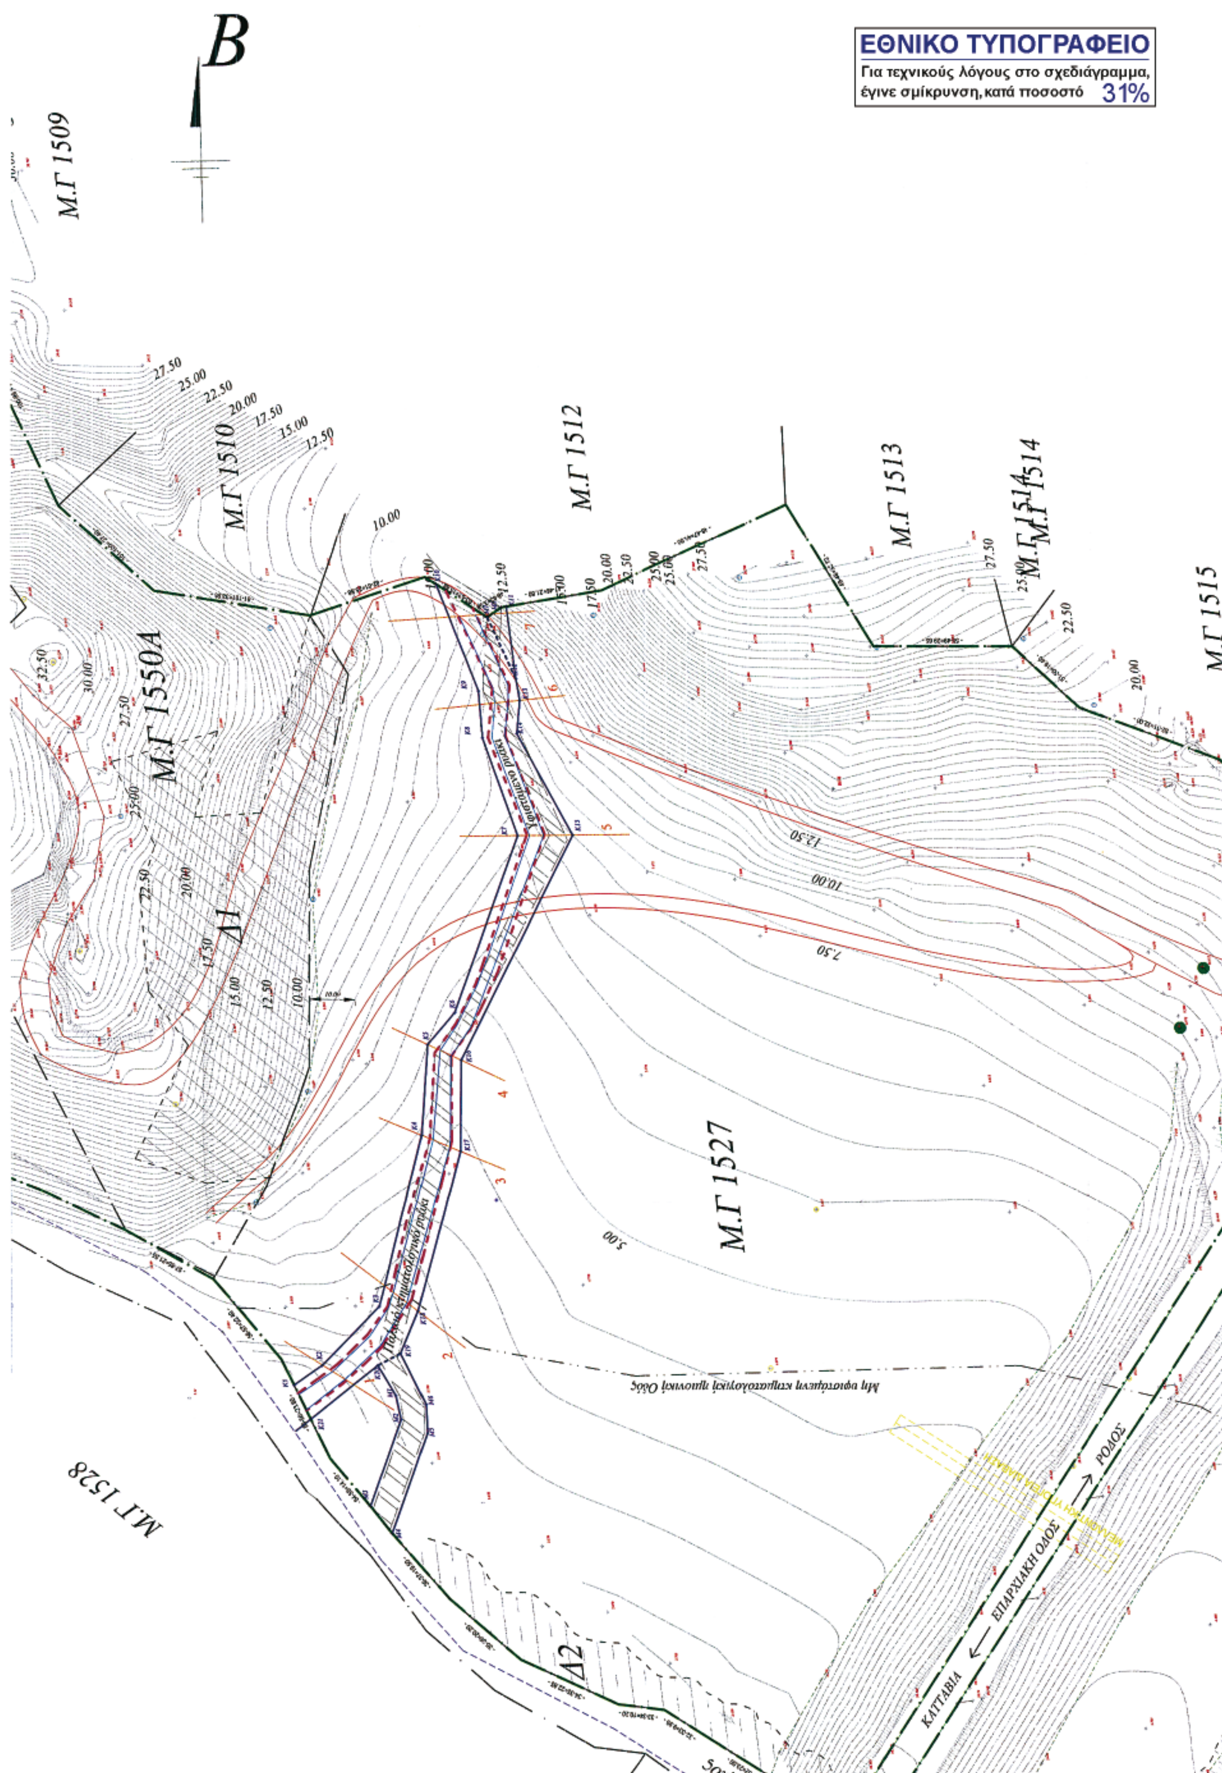

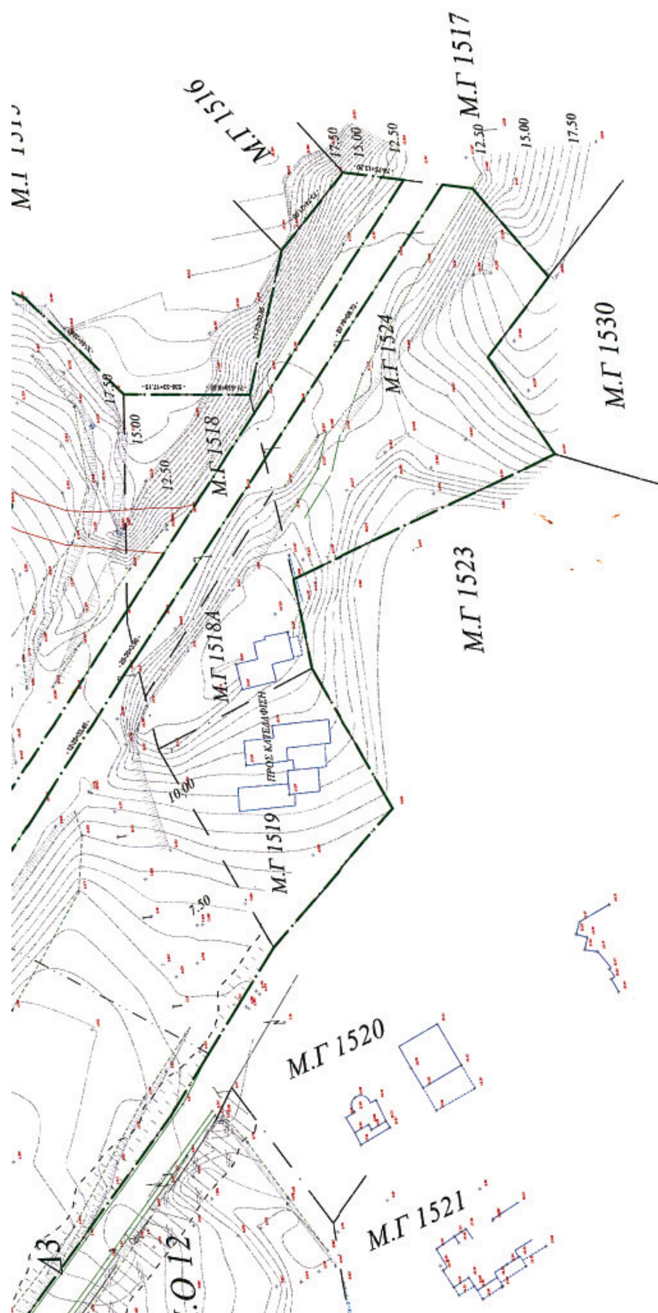

ΣΥΝΤΕΤΑΓΜΕΝΕΣ ΟΡΙΟΘΕΤΗΣΗΣ ΣΕ ΣΥΣΤΗΜΑ EGSA

Α/Α	Χ	Υ
Κ1	857868,912	3997364,795
Κ2	857873,004	3997369,041
Κ3	857887,218	3997381,373
Κ4	857896,286	3997418,102
Κ5	857897,564	3997437,424
Κ6	857903,322	3997444,196
Κ7	857916,775	3997481,837
Κ8	857909,301	3997502,739
Κ9	857908,459	3997512,723
Κ10	857899,365	3997535,364
Κ11	857914,441	3997530,580
Κ12	857916,486	3997515,278
Κ13	857917,294	3997510,771
Κ14	857916,669	3997503,594
Κ15	857928,626	3997481,923
Κ16	857904,747	3997434,064
Κ17	857904,634	3997414,644
Κ18	857895,445	3997380,356
Κ19	857891,707	3997371,495
Κ20	857886,831	3997368,940
Κ21	857872,473	3997357,549

Α/Α	Χ	Υ
Μ1	857890,682	3997362,487
Μ2	857891,782	3997357,406
Μ3	857885,260	3997338,883
Μ4	857889,903	3997333,131
Μ5	857897,411	3997354,493
Μ6	857897,113	3997360,661
Μ7	857910,327	3997528,338
Μ8	857913,373	3997530,404

ΧΩΜΑΤΙΝΟΣ ΔΡΟΜΟΣ
ΙΣΟΫΨΕΙΣ
ΔΙΑΤΟΜΕΣ
ΚΤΗΜΑΤΟΛΟΓΙΚΗ ΜΕΡΙΔΑ
ΠΡΟΤΕΙΝΟΜΕΝΑ ΟΡΙΑ ΧΕΙΜΑΡΡΟΥ
ΟΡΙΑ ΠΛΗΜΜΥΡΑΣ

εργοδότης : ....

μελέτη : ΟΡΙΟΘΕΤΗΣΗ ΤΜΗΜΑΤΟΣ ΡΕΜΑΤΟΣ ΣΤΗ ΚΤΗΜΑΤΟΛΟΓΙΚΗ ΜΕΡΙΔΑ 1527 ΓΑΙΩΝ ΑΣΚΛΗΠΕΙΟΥ ΣΤΟ ΔΗΜΟ ΝΟΤΙΑΣ ΡΟΔΟΥ

ΔΙΑΝΟΜΗ ΠΙΝΑΚΙΔΩΝ

1

κέντρο γραμμικής παραμόρφωσης [κ]
ΕΓΣΑ 87 [Ελληνικό Γεωδ. σύστημα Αναφοράς]
Ελλειψοειδές GRS 80 α=6378137 f = 1/298.2572236
Εγκάρσια Μερκατορική Προβολή
Κεντρικός Μεσημβρινός λο= 24 Ko=0.999600
Στο Κεντρικό Μεσημβρινό αναφοράς το Xo = 500.00 μ.
Γεωγραφικό Πλάτος αναφοράς 00°00'00"

κλίμακα : 1:500
ισοδιάσταση : 0.20 μ

ΗΜΕΡΟΜΗΝΙΑ : ΜΑΪΟΣ 2008

σχέδιο : ΟΡΙΟΘΕΤΗΣΗ ΡΕΜΑΤΟΣ - ΣΥΝΤΕΤΑΓΜΕΝΕΣ



ΕΛΕΓΧΘΗΚΕ
ΡΟΔΟΣ..............



ΟΙ ΜΕΛΕΤΗΤΕΣ

ΣΤΑΜΑΤΗΣ ΜΑΡΟΥΛΑΚΗΣ
Πολιτικός Μηχανικός

Σφραγίδα - Υπογραφή

ΜΕΛΟΣ Τ.Ε.Ε.
ΑΘΗΝΩΝ 65 ΡΟΔΟΣ
ΤΗΛ.: 22410-67935



ΑΠΟ ΤΟ ΕΘΝΙΚΟ ΤΥΠΟΓΡΑΦΕΙΟ
ΚΑΠΟΔΙΣΤΡΙΟΥ 34 * ΑΘΗΝΑ 104 32 * ΤΗΛ. 210 52 79 000 * FAX 210 52 21 004
ΗΛΕΚΤΡΟΝΙΚΗ ΔΙΕΥΘΥΝΣΗ: http://www.et.gr – e-mail: webmaster.et@et.gr